


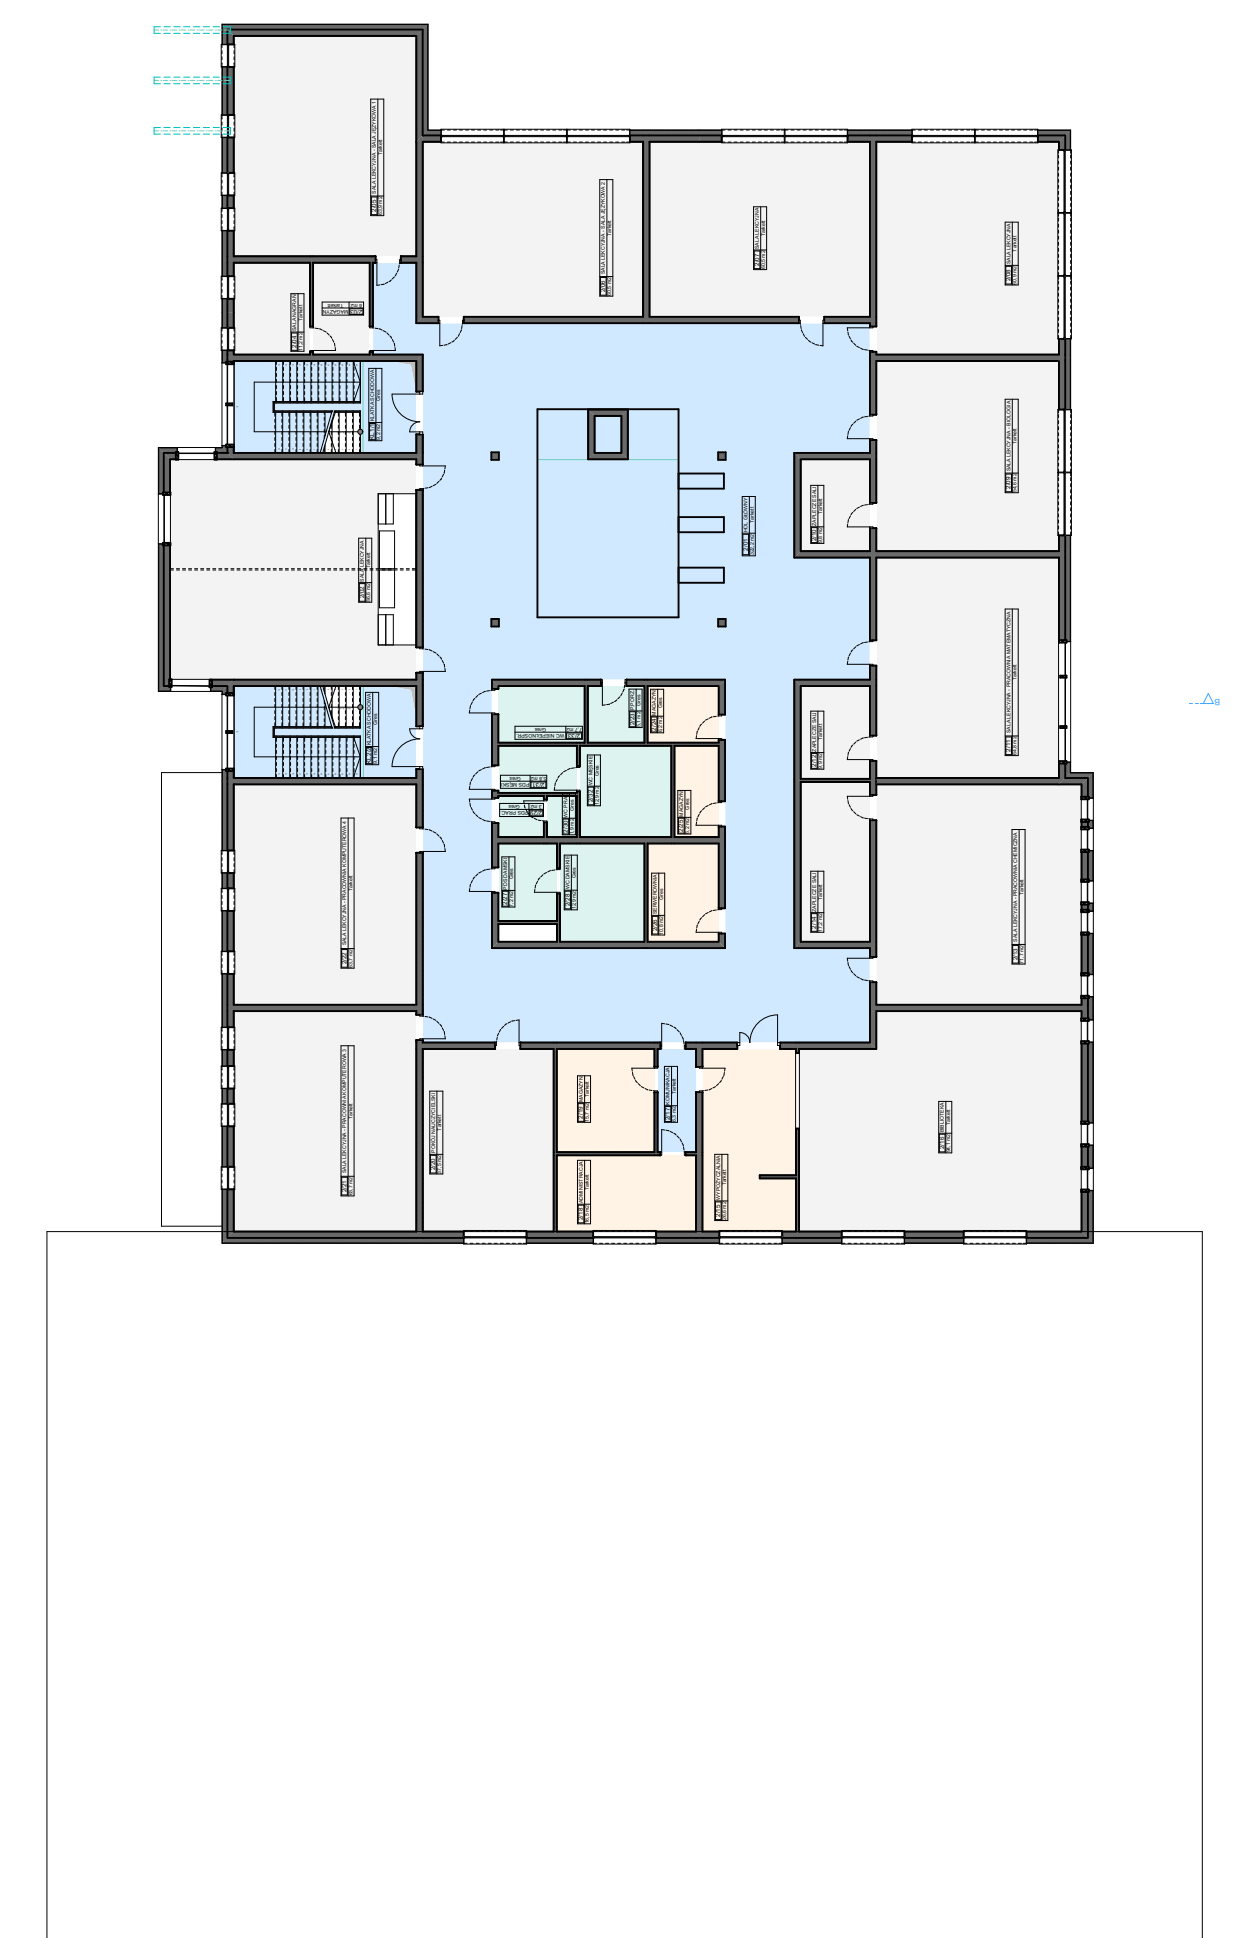

ZESTAWIENIE POMIESZCZEN			
Kategoria strefy	Nr	Nazwa pomieszczenia	Powierzchnia
ADMINISTRACJA / EDUKACJA	2/02	SALA LEKCYJNA	86,6
	2/03	MAGAZYN	8,0
	2/04	SALA NAGRAŃ	11,2
	2/05	SALA LEKCYJNA - SALA JĘZYKOWA 1	63,9
	2/06	SALA LEKCYJNA - SALA JĘZYKOWA 2	60,5
	2/07	SALA LEKCYJNA	60,5
	2/08	SALA LEKCYJNA	60,9
	2/09	SALA LEKCYJNA - BIOLOGIA	54,6
	2/10	ZAPLECZE SALI	9,8
	2/11	SALA LEKCYJNA - PRACOWNIA MATEMATYCZNA	64,8
	2/12	ZAPLECZE SALI	9,9
	2/13	SALA LEKCYJNA - PRACOWNIA CHEMICZNA	71,7
	2/14	ZAPLECZE SALI	17,2
	2/15	WYPOŻYCZALNIA	26,6
KOMUNIKACJA	2/16	BIBLIOTEKA	94,1
	2/18	ADMINISTRACJA	16,5
	2/19	MAGAZYN	15,7
	2/20	POKÓJ NAUCZYCIELSKI	37,5
	2/21	SALA LEKCYJNA - PRACOWNIA KOMPUTEROWA 3	63,7
	2/22	SALA LEKCYJNA - PRACOWNIA KOMPUTEROWA 4	63,7
			897,4 m²
MAGAZYNY / SANITARIATY	2/01	HOL GŁÓWNY	322,2
	2/17	KOMUNIKACJA	6,3
	KL1/1	KLATKA SCHODOWA	9,2
	KL2/2	KLATKA SCHODOWA	9,1
		346,8 m²	
	2/23	P.PORZ.	5,1
	2/24	MAGAZYN	6,2
	2/25	MAGAZYN	6,2
	2/26	SERWEROWNIA	10,8
	2/27	PDS DAMSKI	7,2
	2/28	WC DAMSKIE	12,9
	2/29	PDS PRAC.	3,0
	2/30	WC PRAC.	1,9
	2/31	PDS MĘSKI	5,8
	2/32	WC MĘSKIE	12,9
2/33	WC NIEPELNOSPR.	7,7	
		79,7 m²	
		1 323,9 m²	



- STREFA SPORTU
- STREFA SANITARIATÓW
- STREFA POMIESZCZEN BIUROWYCH ORAZ NIEZBEDNYCH POMIESZCZEN TECHNICZNYCH
- STREFA NAUKI I SAL LEKCYJNYCH
- STREFA KOMUNIKACJI