


KONCEPCJA URBANISTYCZNO - ARCHITEKTONICZNA BUDOWY INFRASTRUKTURY EDUKACYJNEJ NA POTRZEBY ZESPOŁU SZKÓŁ PONADGIMNAZJALNYCH NR 5 W ŁOPUSZNI

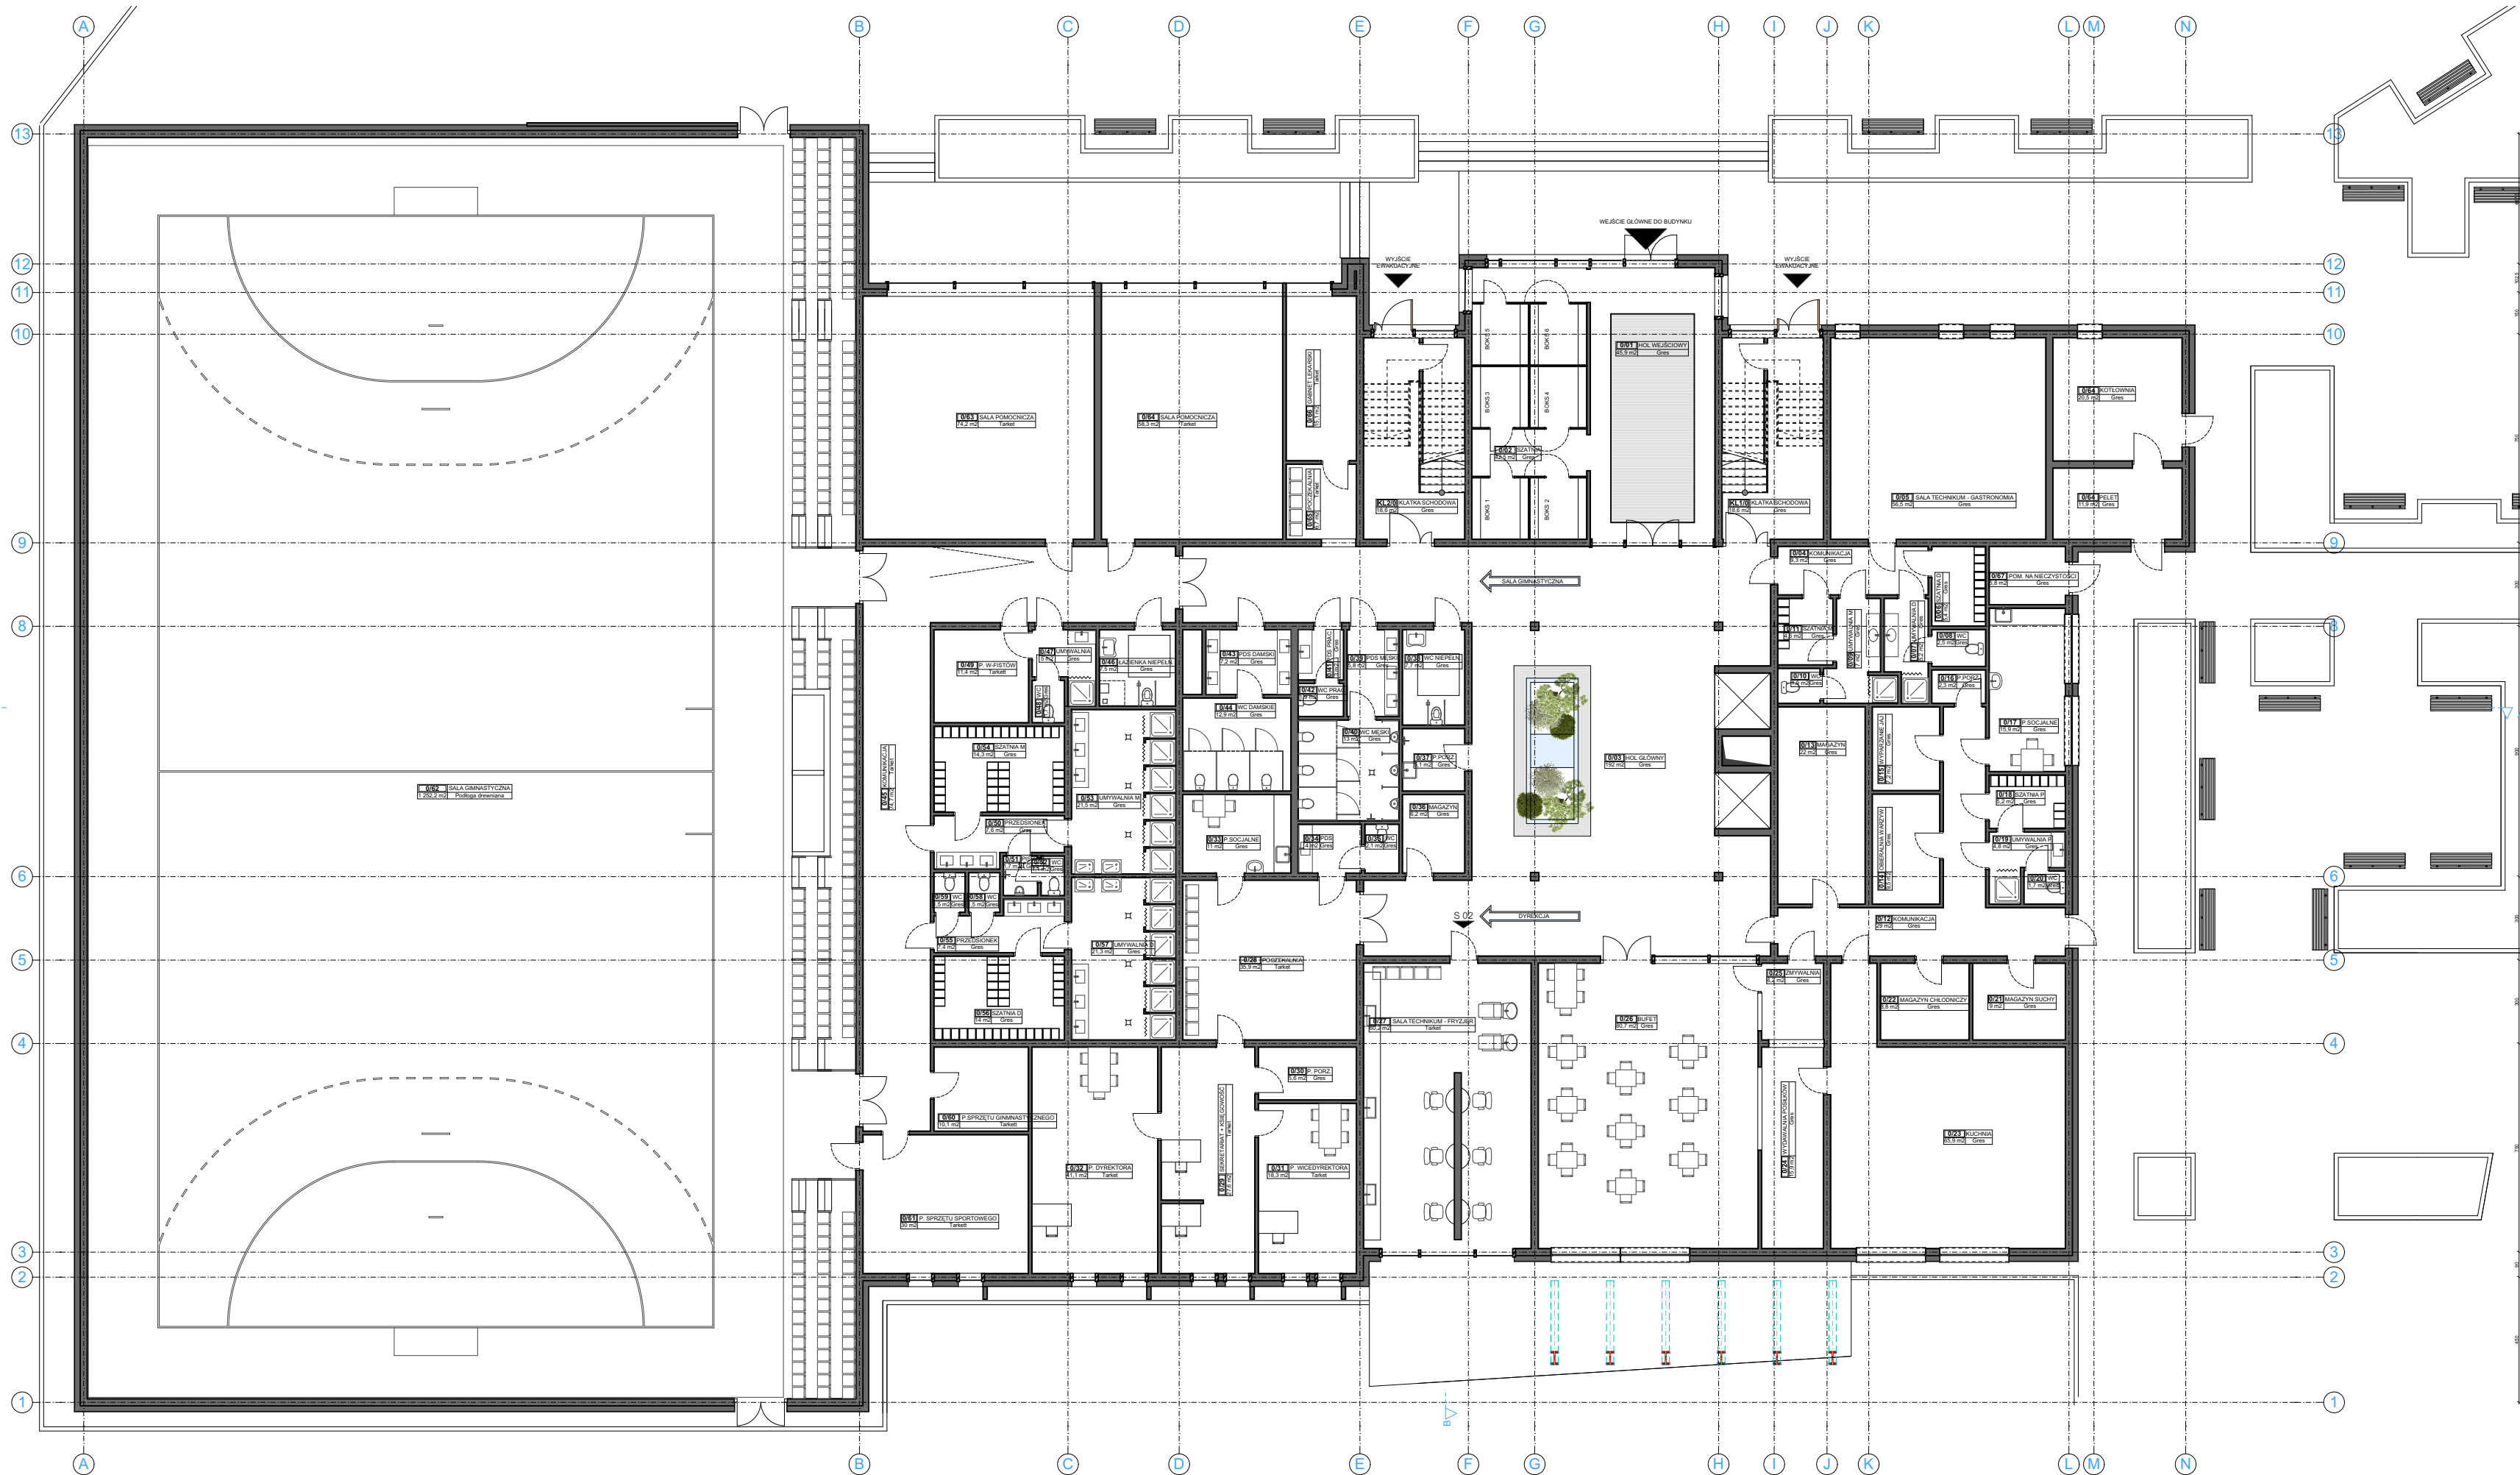

RZUT PRZYZIEMIA POZIOM ± 0

Zestawienie pomieszczeń			
Kategoria strefy	Nr	Nazwa pomieszczenia	Powierzchnia
ADMINISTRACJA / EDUKACJA			
	0/02	SZATNIA	42,5
	0/05	SALA TECHNIKUM - GASTRONOMIA	56,5
	0/27	SALA TECHNIKUM - FRYZJER	60,2
	0/28	POCZEKALNIA	35,9
	0/29	SEKRETARIAT + KSIĘGOWOŚĆ	27,6
	0/31	P. WICEDYREKTORA	18,3
	0/32	P. DYREKTORA	41,1
	0/62	SALA GIMNASTYCZNA	1 252,6
	0/63	SALA POMOCNICZA	74,2
	0/64	SALA POMOCNICZA	58,3
	0/65	POCZEKALNIA	6,7
	0/66	GABINET LEKARSKI	15,1
			1 689,0 m ²
KOMUNIKACJA			
	0/01	HOL WEJŚCIOWY	45,9
	0/03	HOL GŁÓWNY	192,0
	0/45	KOMUNIKACJA	74,7
	KL1/10	KŁATKA SCHODOWA	18,6
	KL2/0	KŁATKA SCHODOWA	18,6
			349,8 m ²
MAGAZYN / SANITARIATY			
	0/04	KOMUNIKACJA	9,3
	0/06	SZATNIA D	5,4
	0/07	UMYWALNIA D	5,2
	0/08	WC	2,5
	0/09	UMYWALNIA M	7,0
	0/10	WC	1,9
	0/11	SZATNIA M	4,6
	0/12	KOMUNIKACJA	29,0
	0/13	MAGAZYN	22,0
	0/14	OBIERALNIA WARZYW	9,5
	0/15	WYPARZANIE JAJ	7,2
	0/16	P.PORZ.	2,3
	0/17	P.SOCJALNE	15,9
	0/18	SZATNIA P	5,2
	0/19	UMYWALNIA P	4,8
	0/20	WC	1,7
	0/21	MAGAZYN SUCHY	9,0
	0/22	MAGAZYN CHŁODNICZY	8,8
	0/23	KUCHNIA	65,9
	0/24	WYDAWALNIA POSILKÓW	15,9
	0/25	ZMYWALNIA	6,2
	0/26	BUFET	80,7
	0/30	P. PORZ.	5,6
	0/33	P.SOCJALNE	11,0
	0/34	PDS	4,0
	0/35	WC	2,1
	0/36	MAGAZYN	6,2
	0/37	P.PORZ.	5,1
	0/38	WC NIEPEŁN.	7,7
	0/39	PDS MĘSKI	5,8
	0/40	WC MĘSKI	13,0
	0/41	PDS PRAC.	3,0
	0/42	WC PRAC.	1,9
	0/43	PDS DAMSKI	7,2
	0/44	WC DAMSKIE	12,9
	0/46	ŁAZIENKA NIEPEŁN.	7,5
	0/47	UMYWALNIA	5,0
	0/48	WC	1,7
	0/49	P. W-FISTÓW	11,4
	0/50	PRZEDSIONEK	7,6
	0/51	PISUAR	1,7
	0/52	WC	1,1
	0/53	UMYWALNIA M	21,5
	0/54	SZATNIA M	14,3
	0/55	PRZEDSIONEK	7,5
	0/56	SZATNIA D	14,0
	0/57	UMYWALNIA D	21,3
	0/58	WC	1,5
	0/59	WC	1,5
	0/60	P.SPRZĘTU GIMNASTYCZNEGO	10,1
	0/61	P. SPRZĘTU SPORTOWEGO	30,1
	0/64	KOTŁOWNIA	20,5
	0/64	PELET	11,9
	0/67	POM. NA NIECZYSTOŚCI	5,8
			601,5 m ²
			2 640,3 m ²